




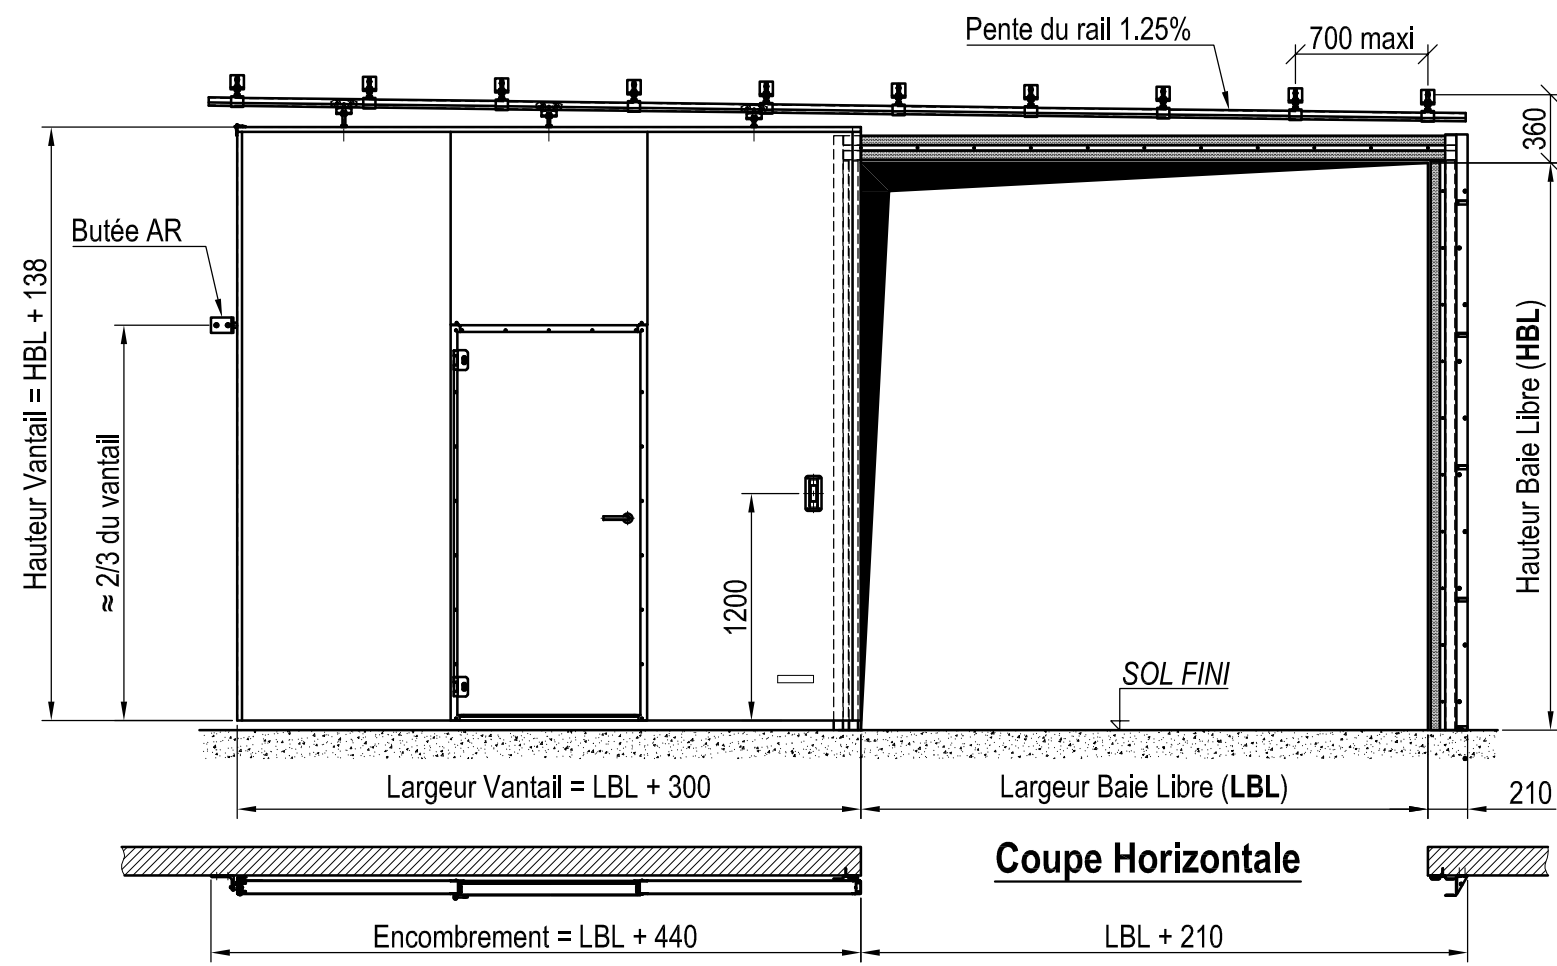

**Coupe Horizontale (porte fermée)**

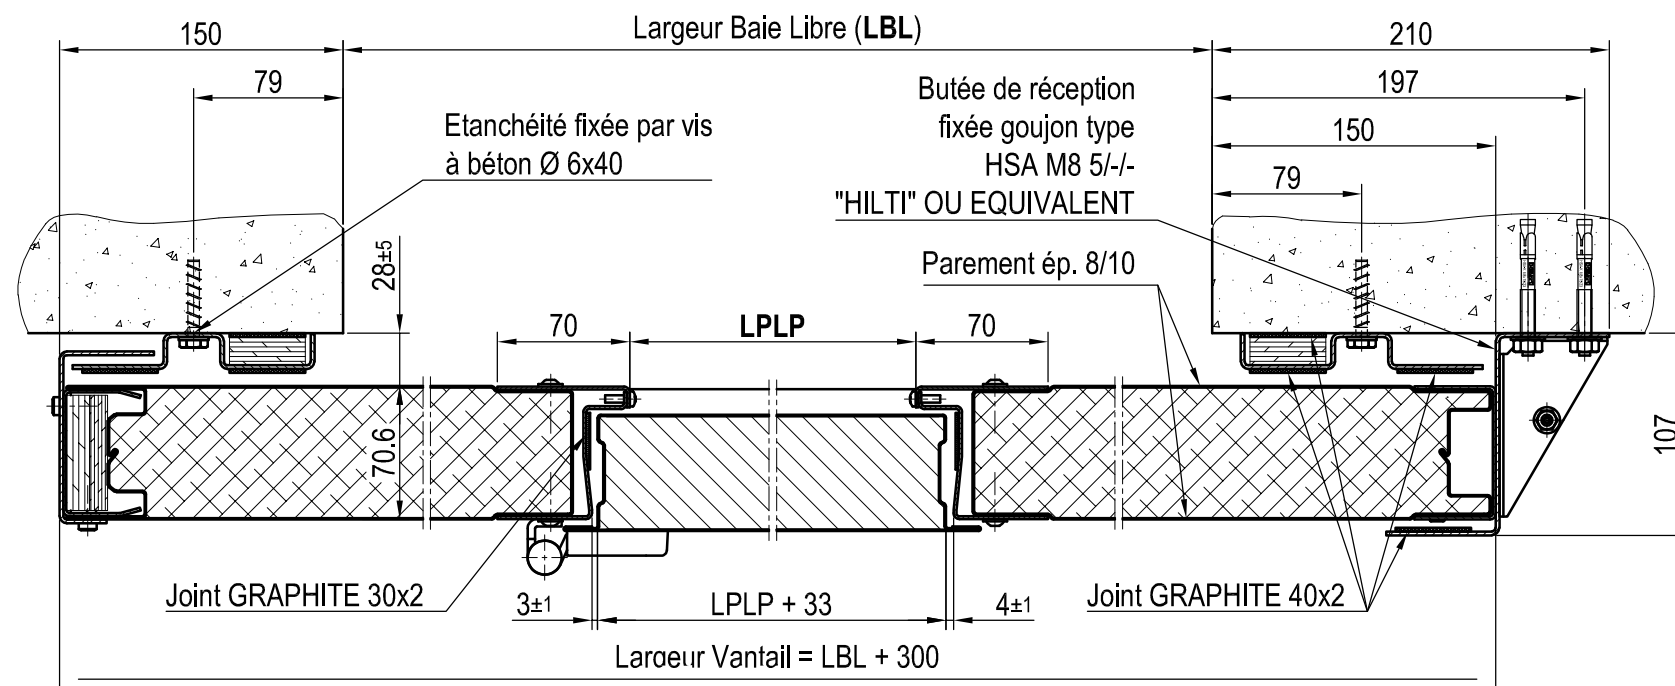

**Coupe Verticale (porte fermée)**

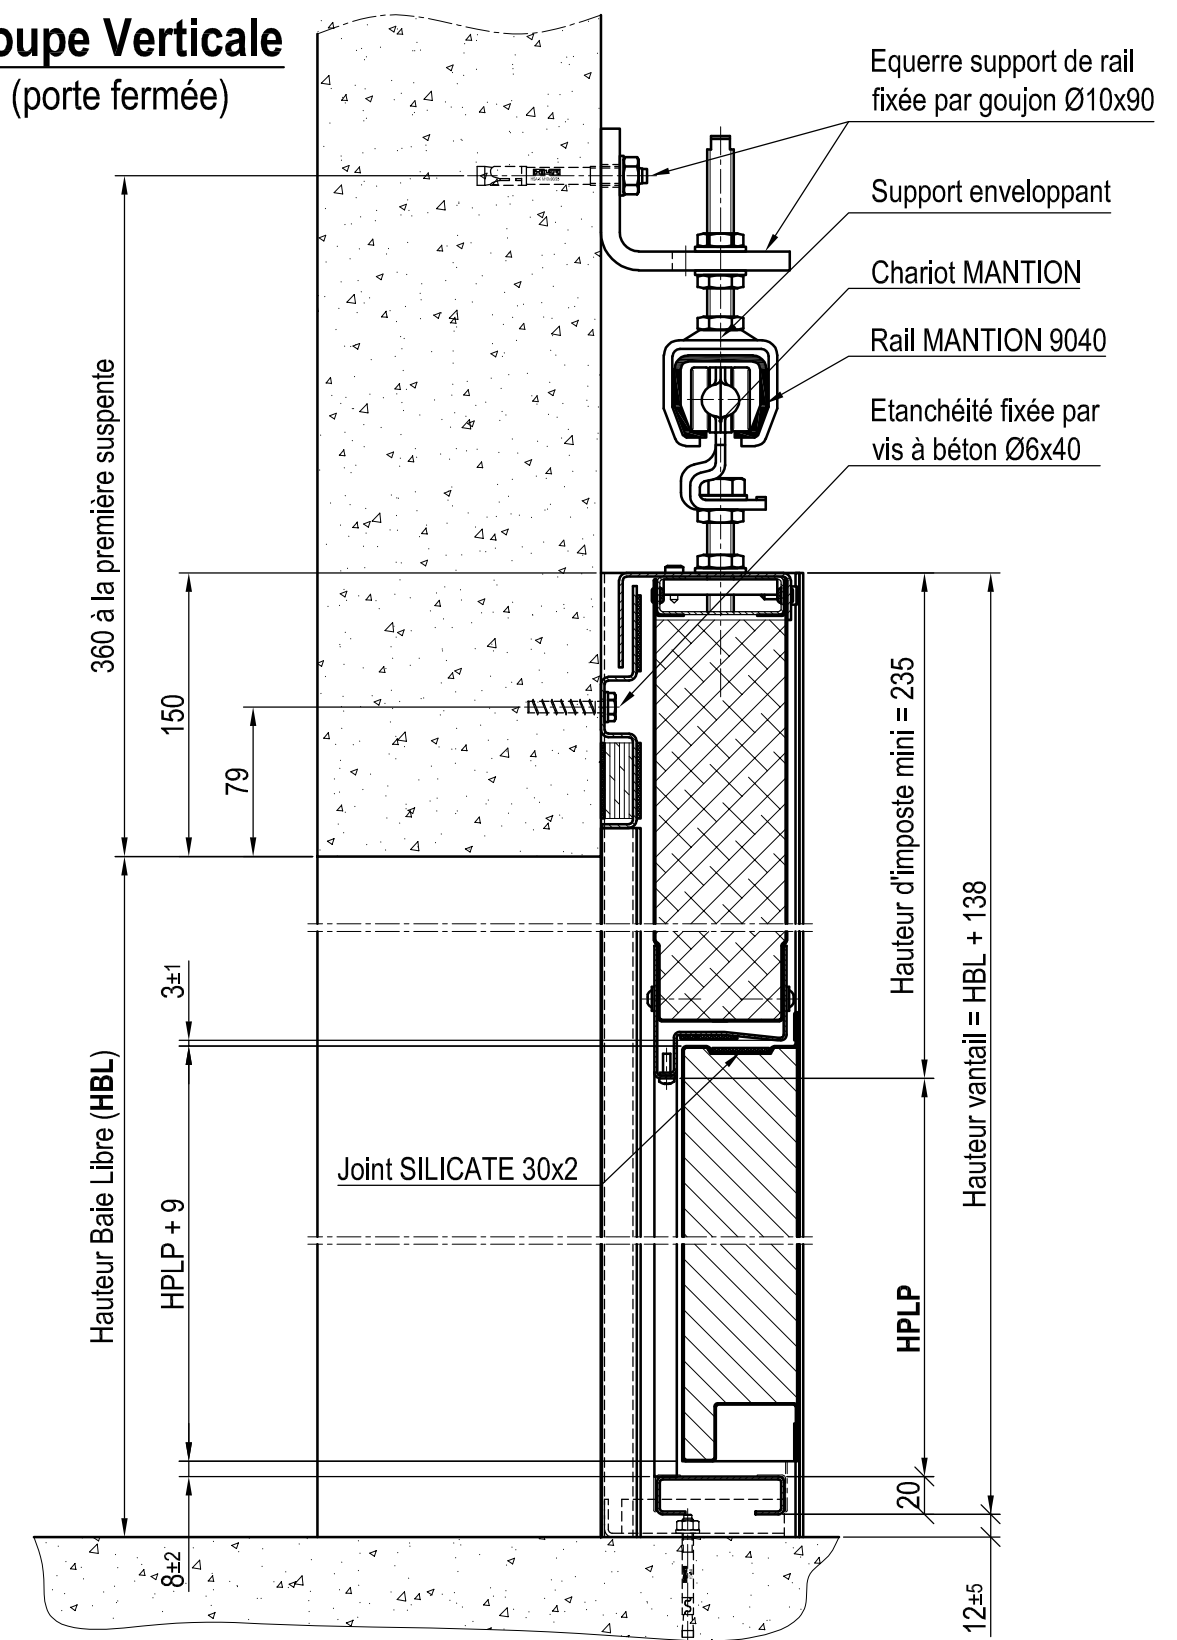


PLAN DE PRINCIPE PORTE COULISSANTE 1 VANTAIL RAIL INCLINE  
AVEC OU SANS PORTILLON



devis@systemportes.fr / 09 72 57 28 73



RÉSERVATION BÉTON

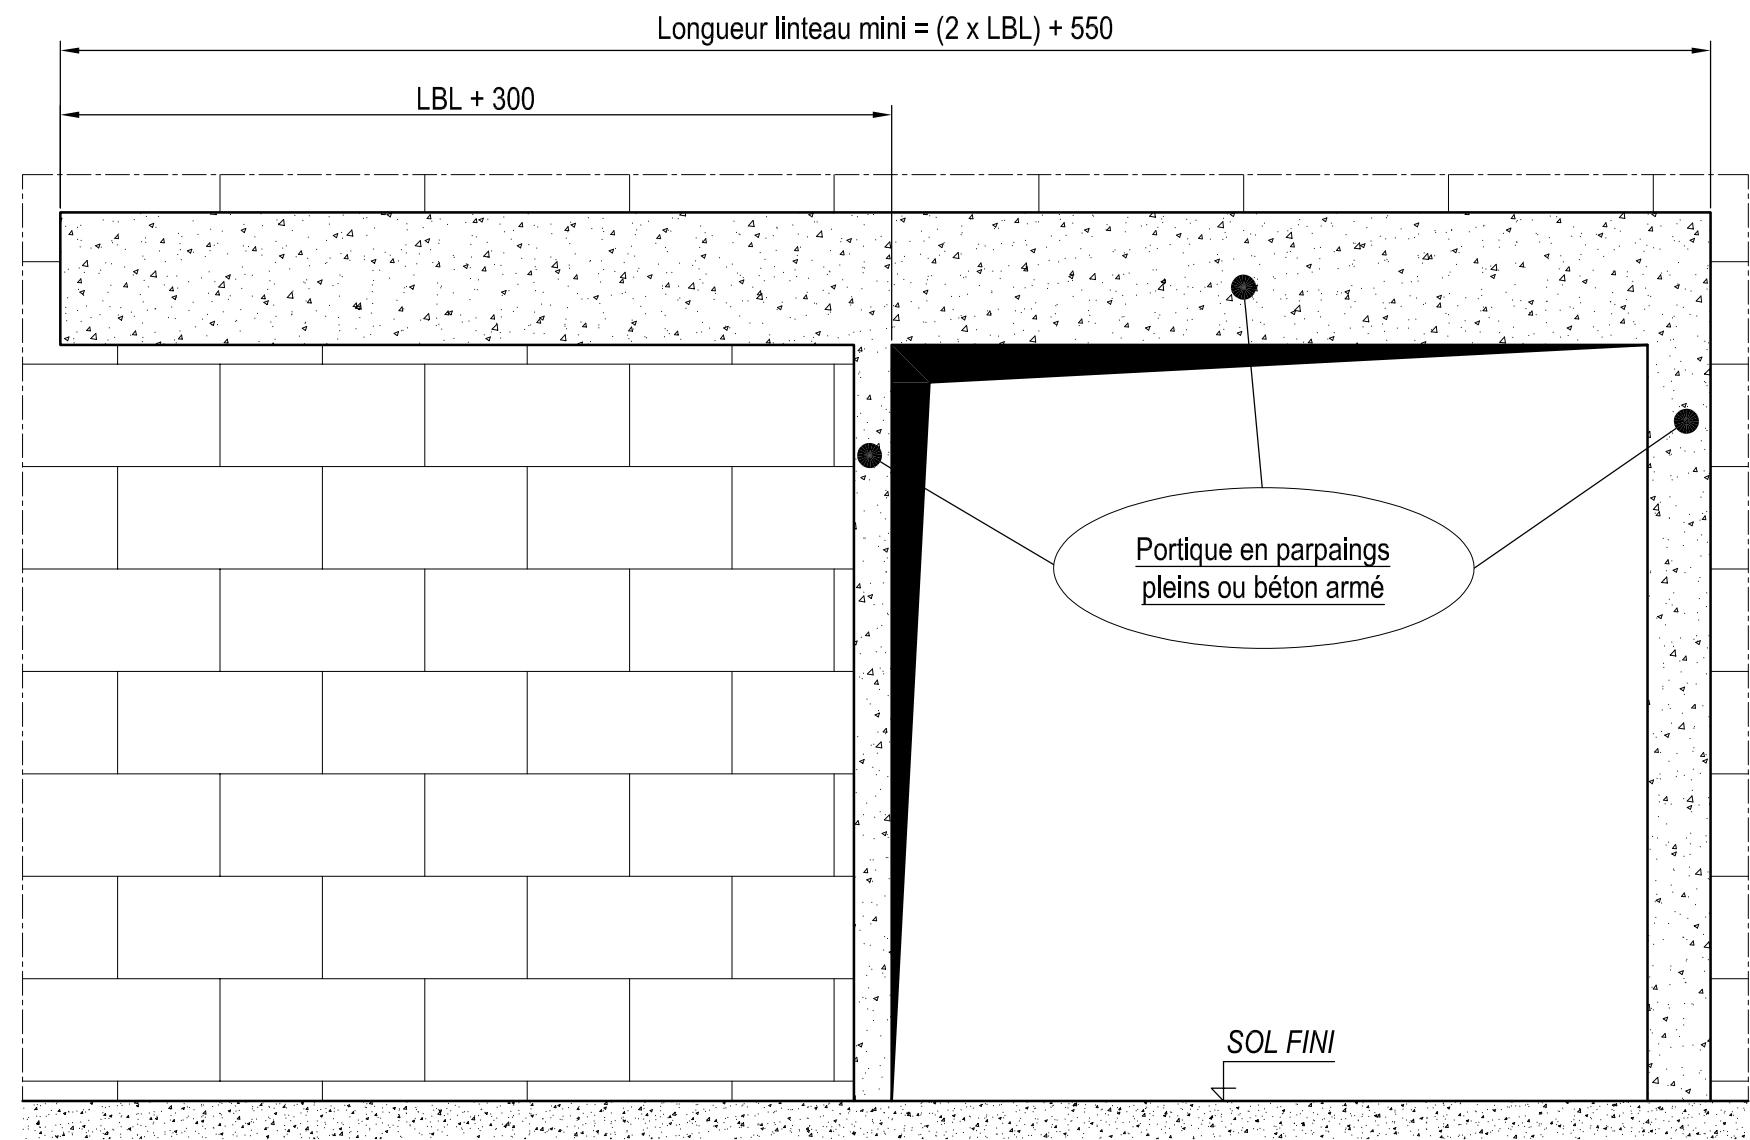

Coupe Verticale

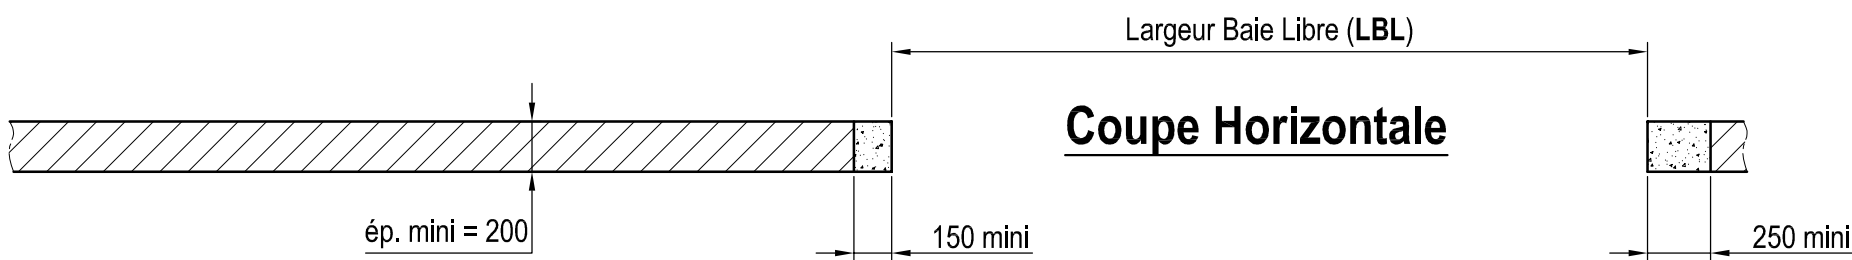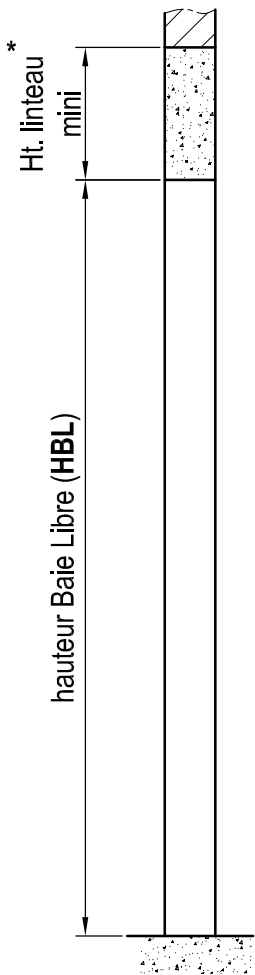


Coupe Horizontale

Contactez nous pour obtenir les  
fiches des pores coulissantes  
coupe feu 2 vantaux


\* Hauteur linteau mini pour une fixation de l'équerre support de rail avec un goujon **HILTI** réf. **HSA M10**

| TYPE DE PORTE        | R            | HAUTEUR LINTEAU       |                 |                 |   |
|----------------------|--------------|-----------------------|-----------------|-----------------|---|
| P1C60                | 150          | (LBLx0.025) + R + 300 |                 |                 |   |
| LBL                  | Jusqu'a 3000 | ] 3000 ; 4000 ]       | ] 4000 ; 5000 ] | ] 5000 ; 6000 ] | - |
| Hauteur linteau mini | 525          | 550                   | 575             | 600             | - |

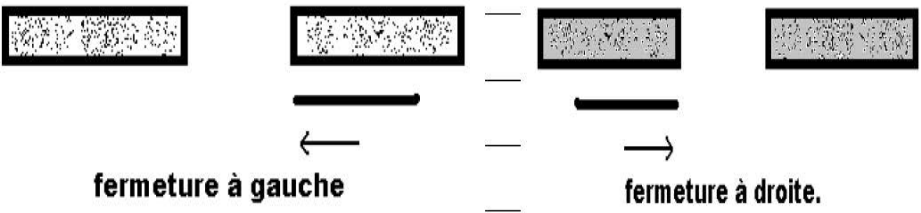


PLAN DE PRINCIPE PORTE COULISSANTE 1 VANTAIL RAIL INCLINE



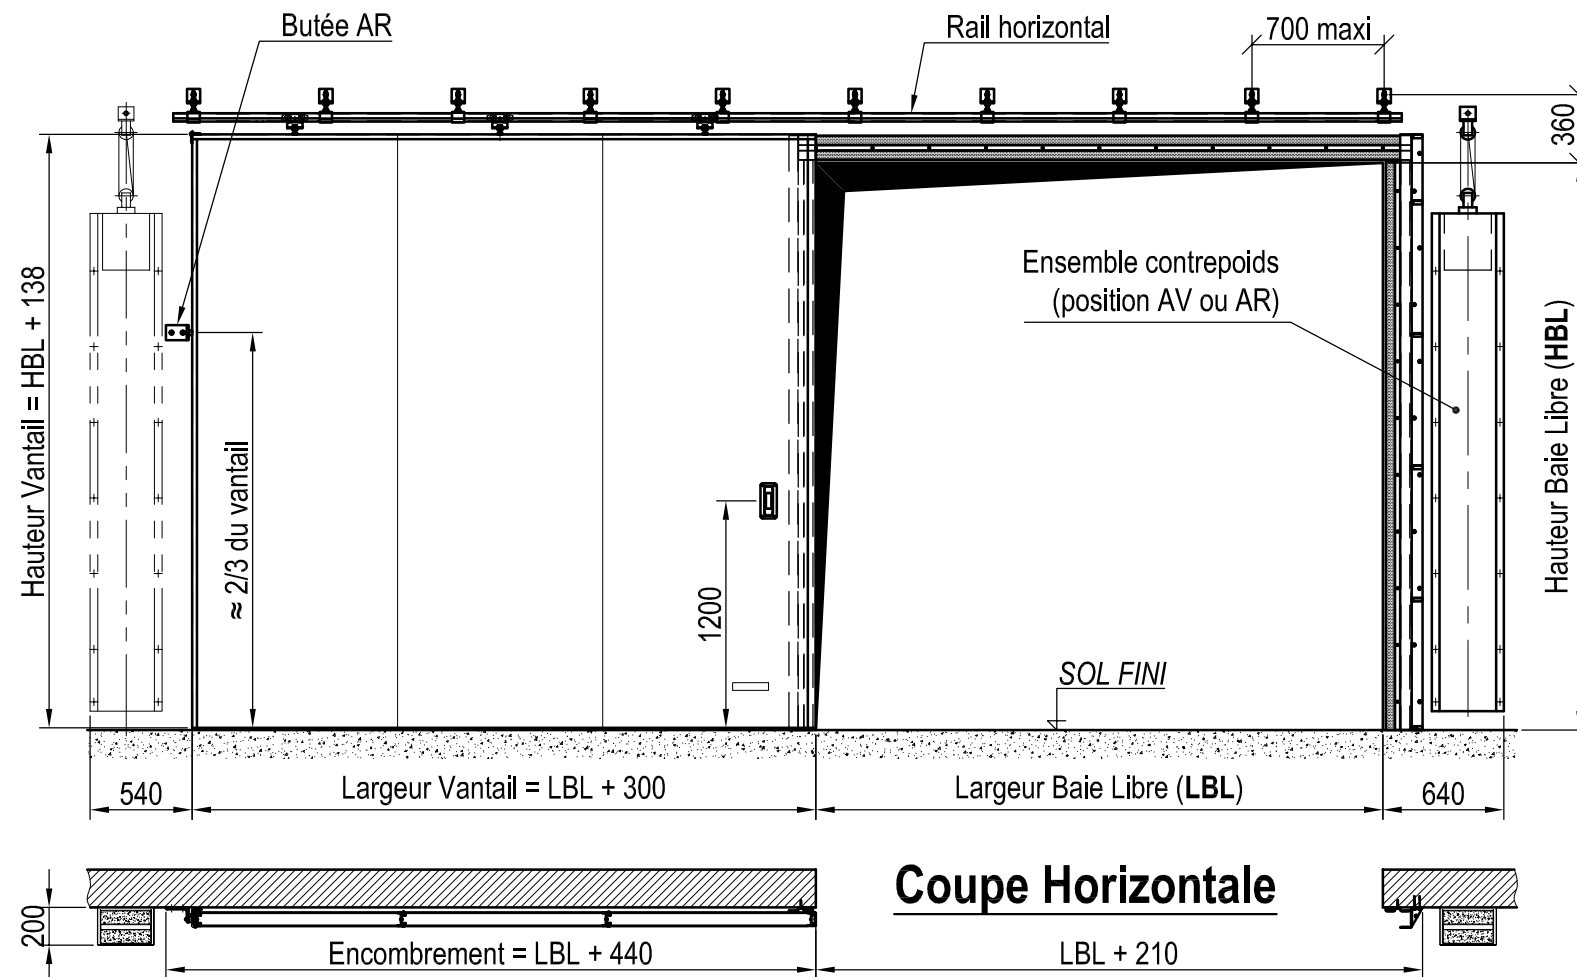


**Coupe Horizontale**

**Coupe Horizontale (porte fermée)**

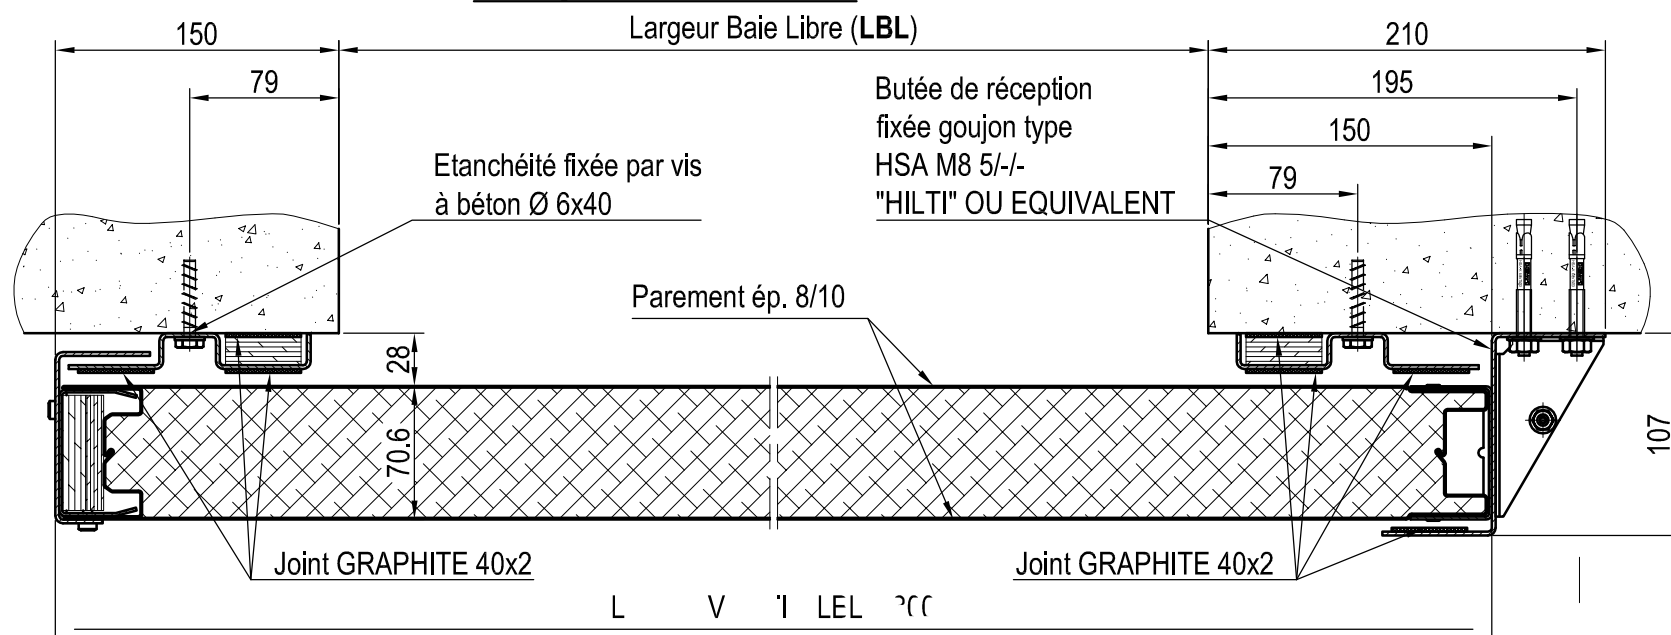


**Coupe Verticale**


(porte fermée)

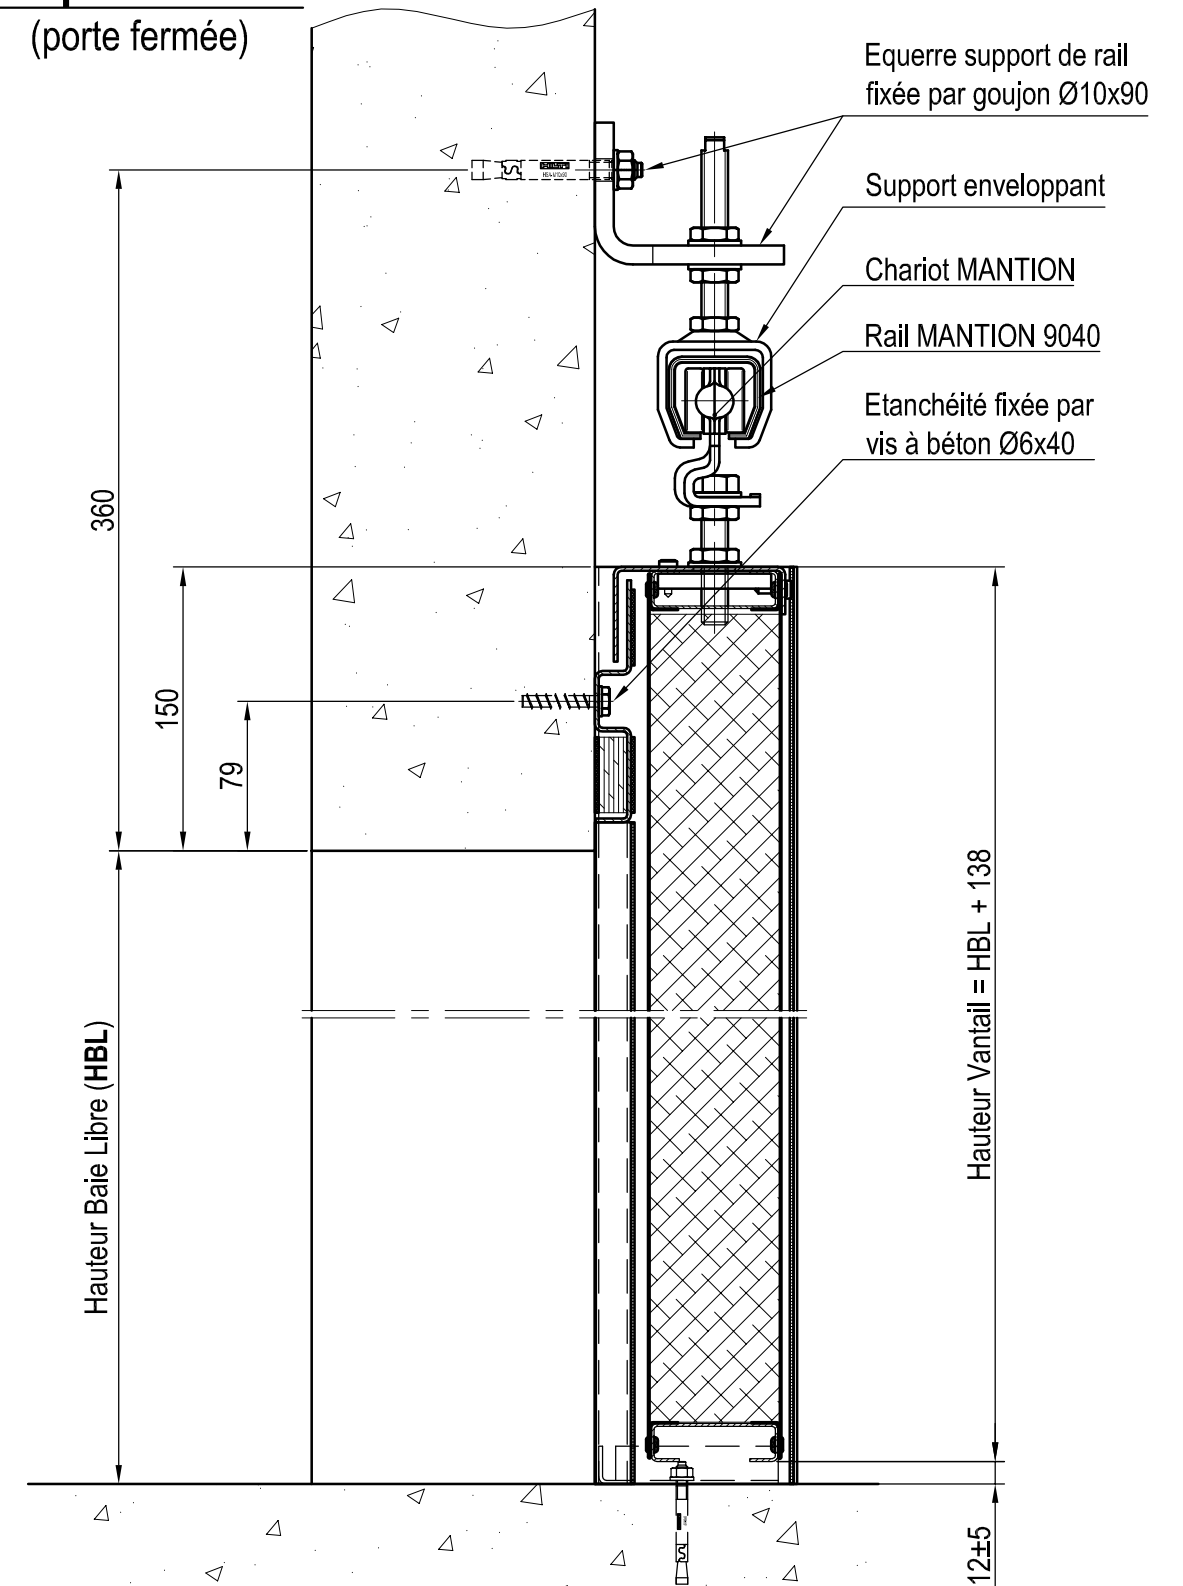


RÉSERVATION BÉTON

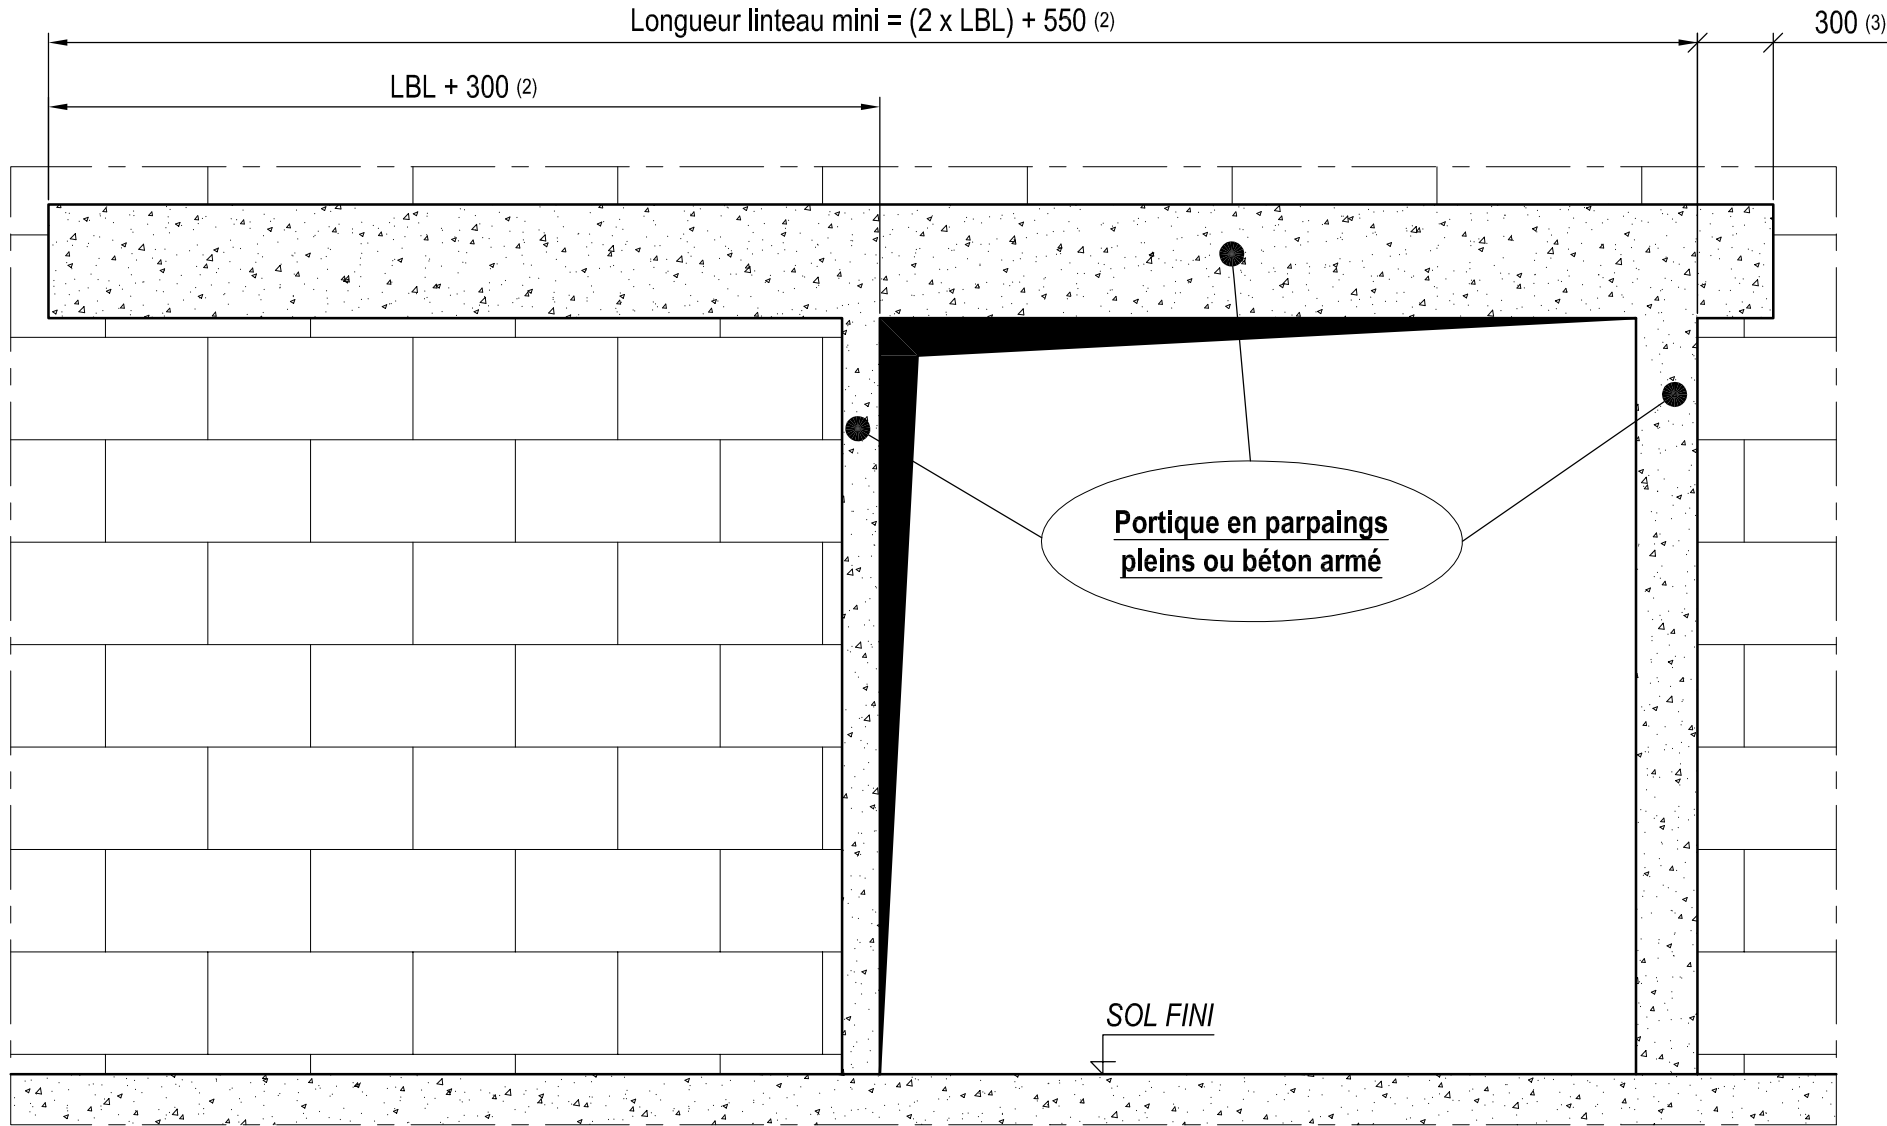

Coupe Verticale

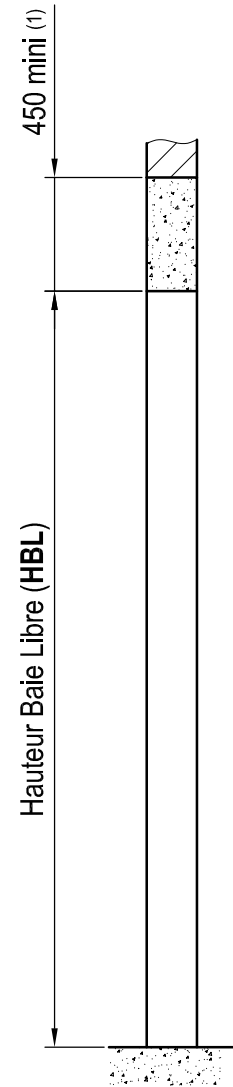

Coupe Horizontale

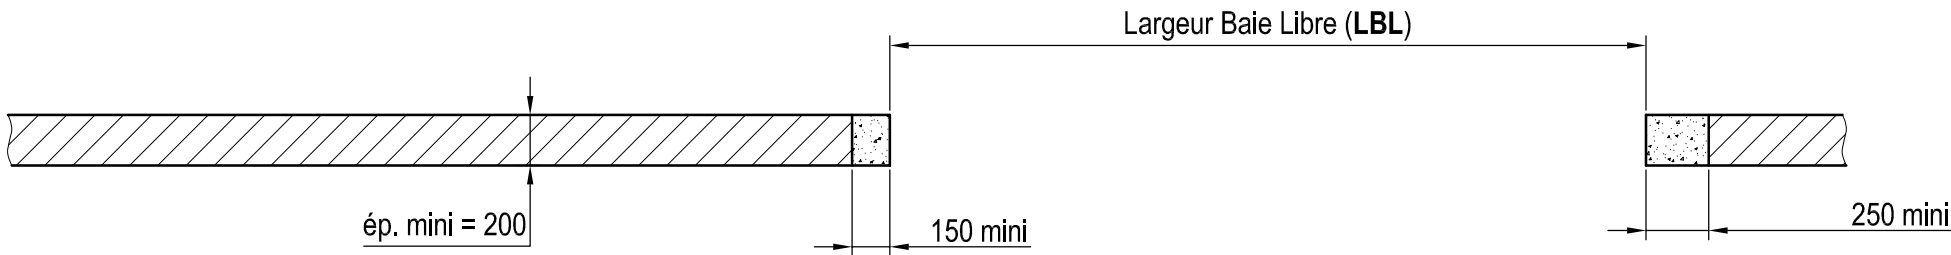


PLAN DE PRINCIPE PORTE COULISSANTE 1 VANTAIL RAIL HORIZONTAL avec contrepoids

(1) Hauteur linteau mini pour une fixation de l'equerre support de rail avec un goujon **HILTI** réf. **HSA M10**  
(2) Rajouter 450mm si contrepoids AR  
(3) Si contrepoids en position AV




Contactez nous pour obtenir les  
fiches des pores coulissantes  
coupe feu 2 vantaux

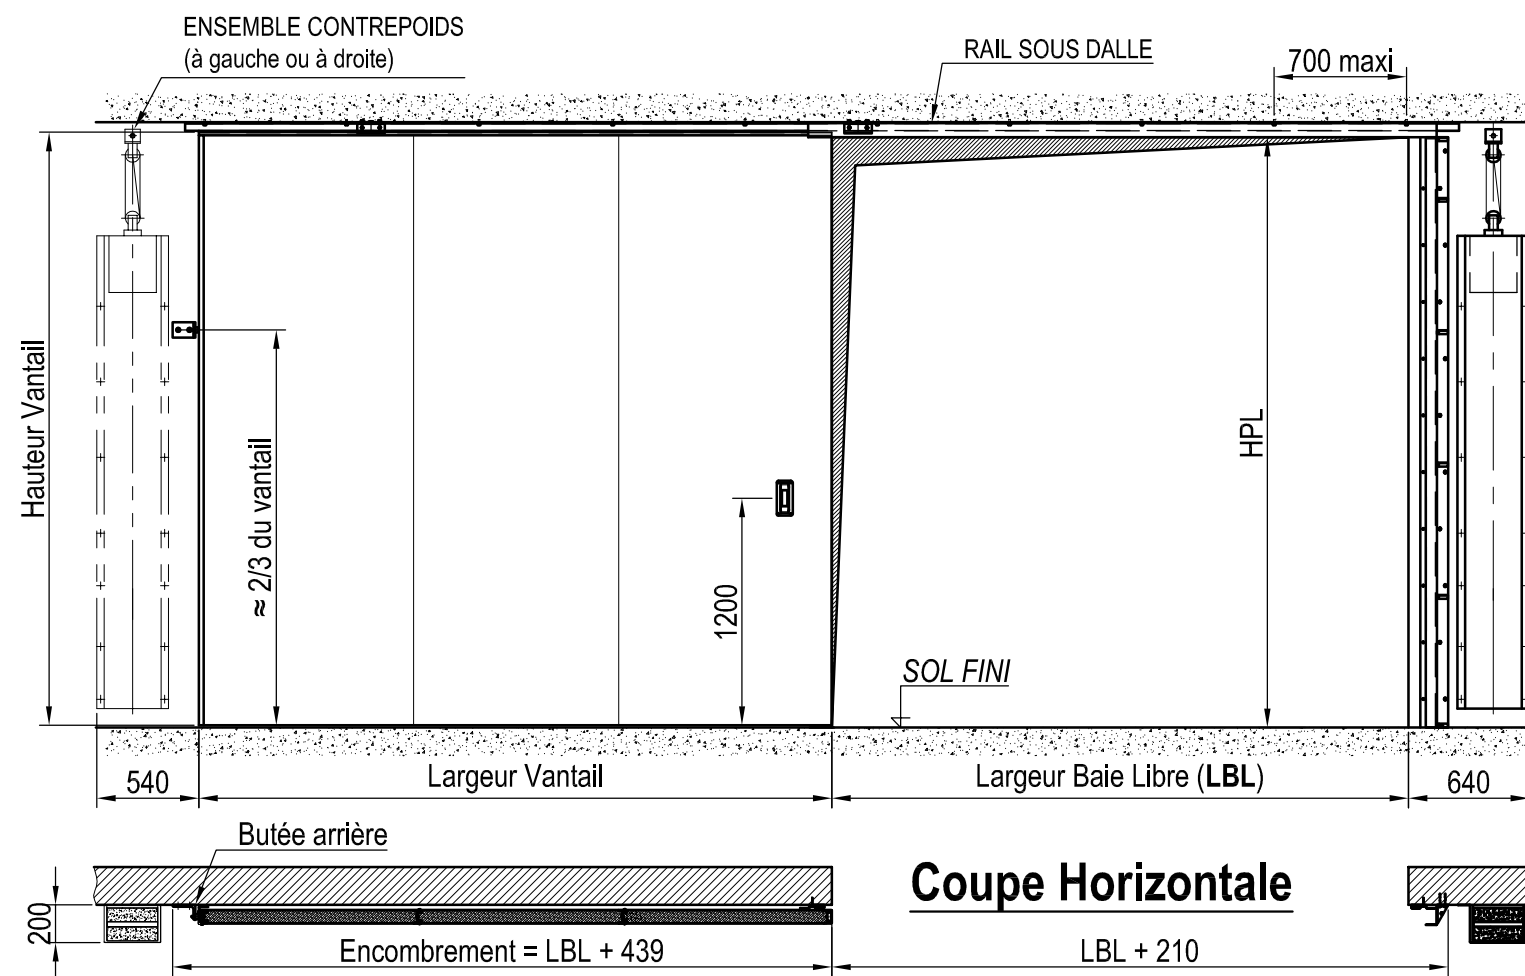


### Coupe Horizontale

### Coupe Horizontale (porte fermée)


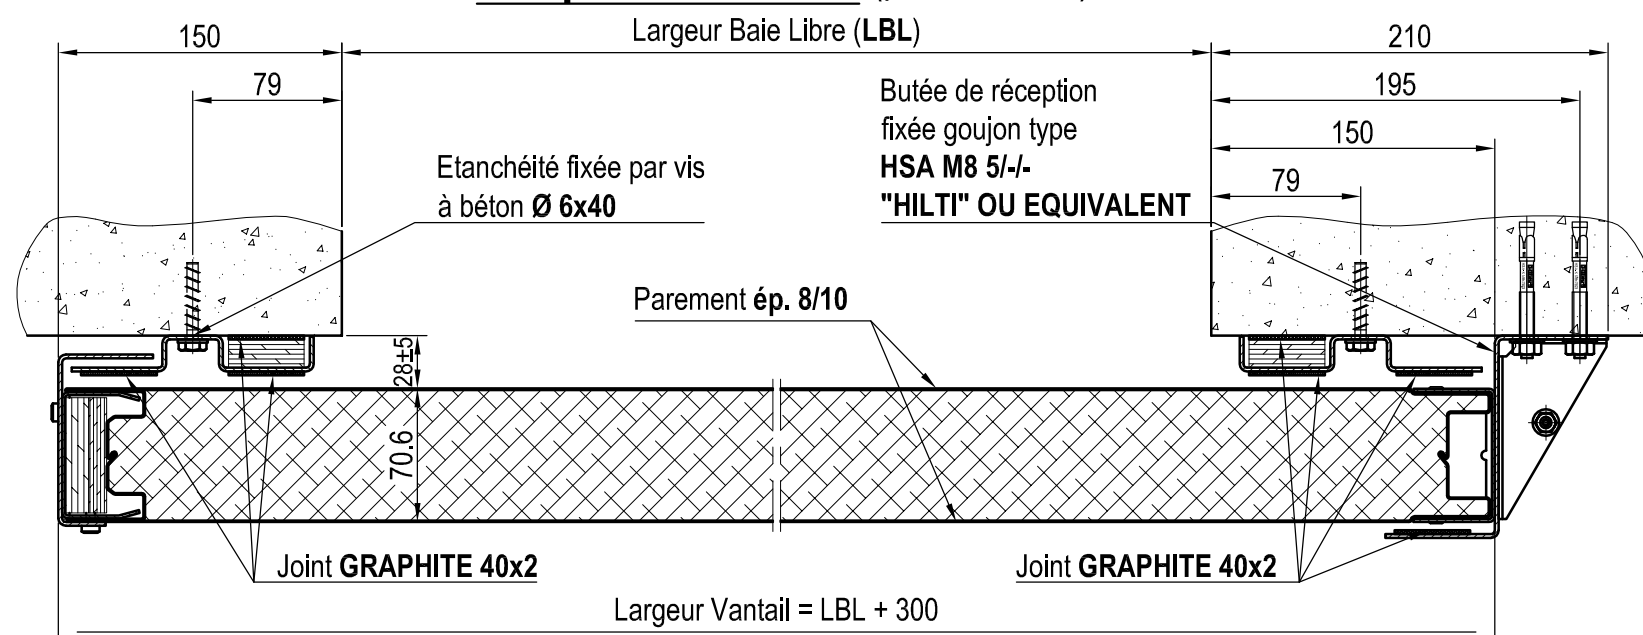


### Coupe Verticale (porte fermée)

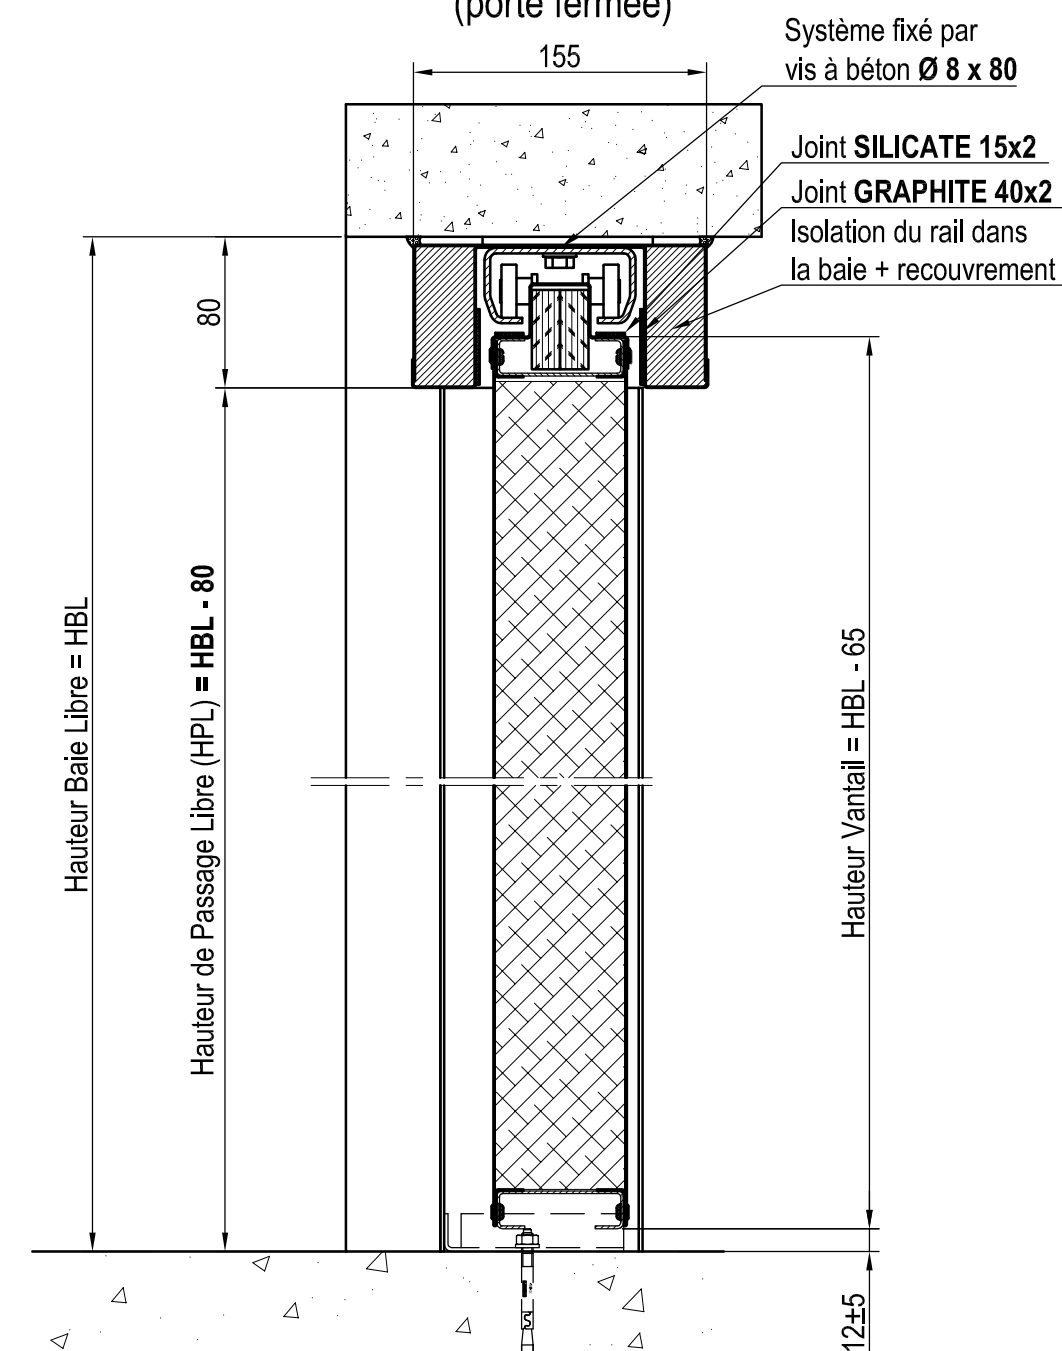


RÉSERVATION BÉTON


Coupe Verticale

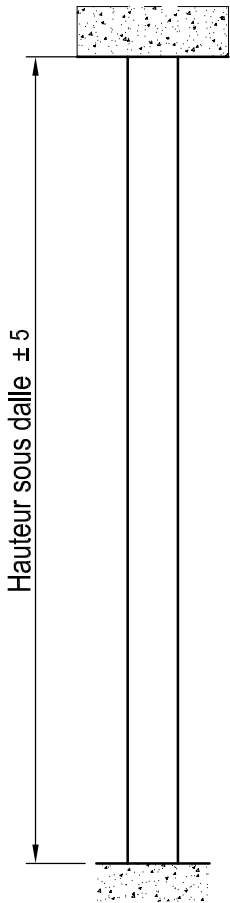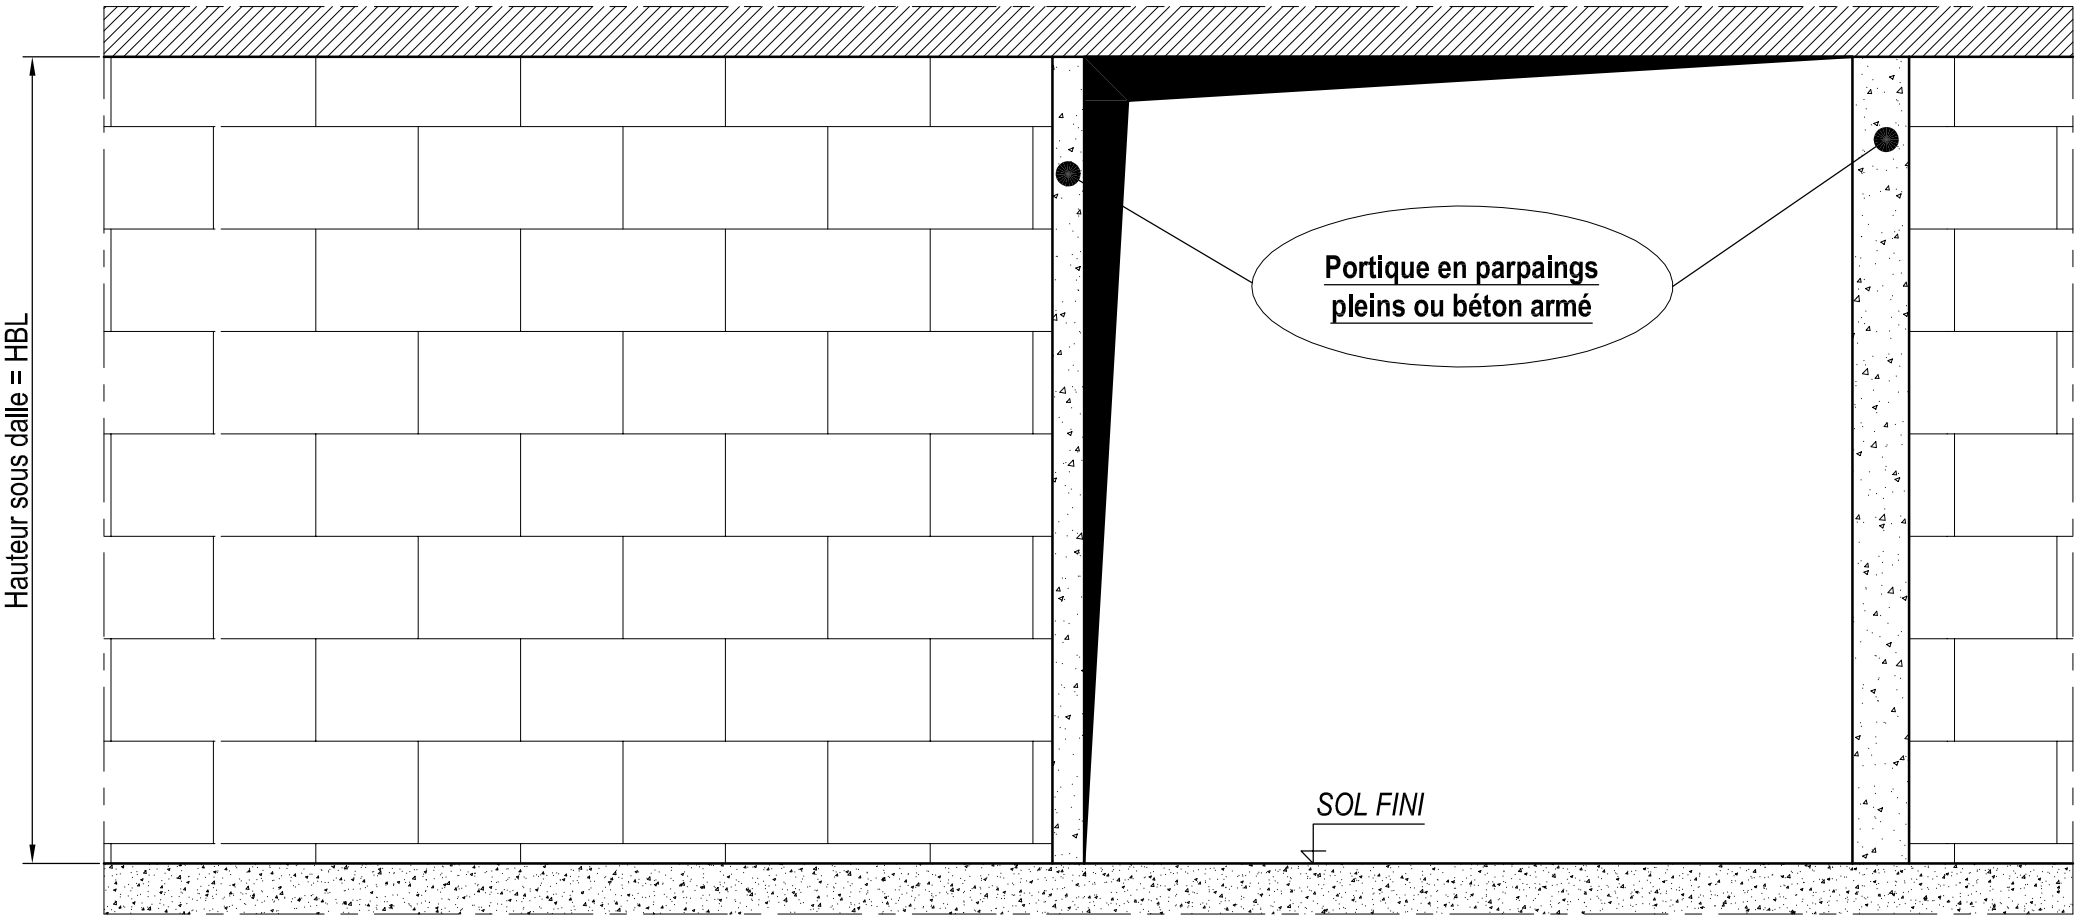


Coupe Horizontale

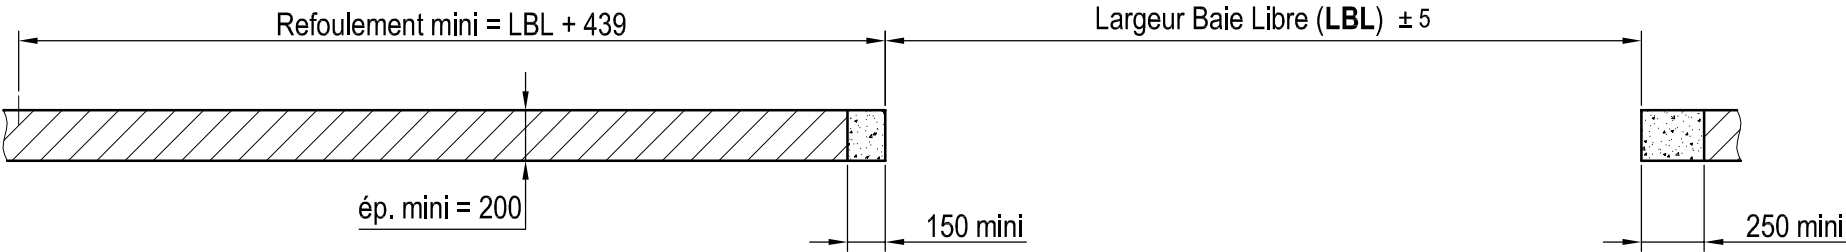

PLAN DE PRINCIPE PORTE COULISSANTE 1 VANTAIL **RAIL SOUS DALLE**

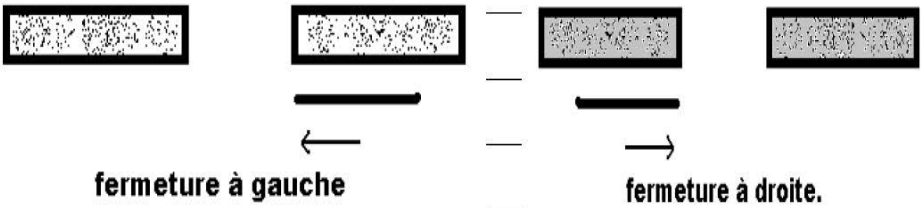


Contactez nous pour obtenir les  
fiches des poretts coulissantes  
coupe feu 2 vantaux

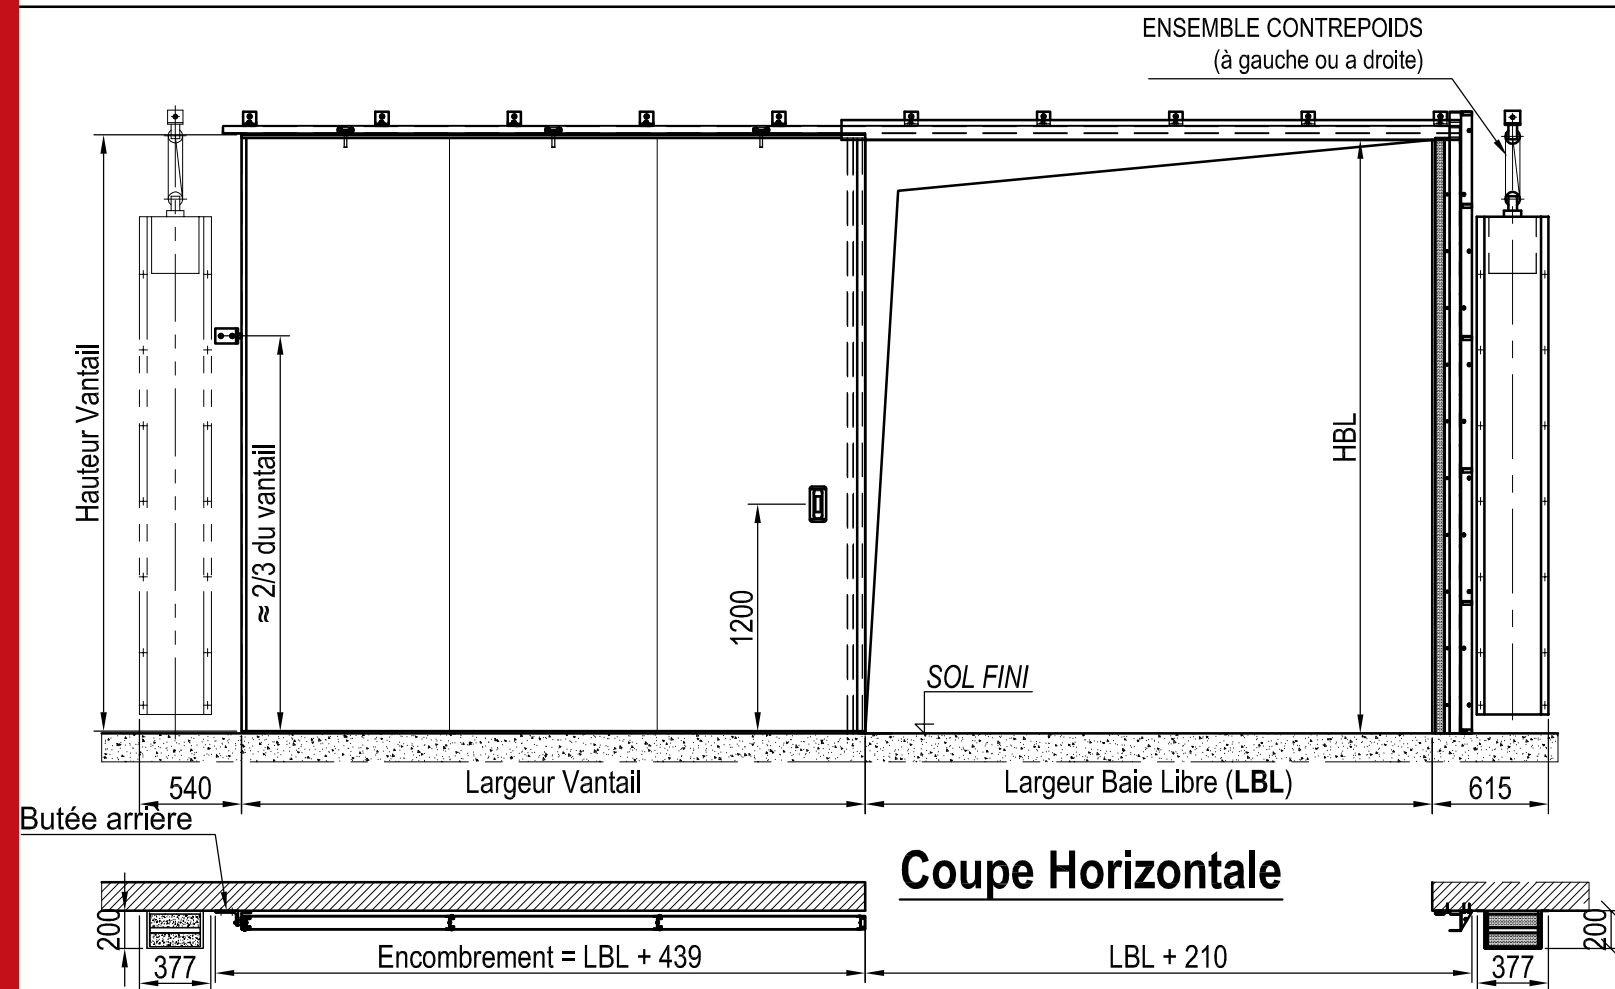


**Coupe Horizontale**

**Coupe Horizontale (porte fermée)**

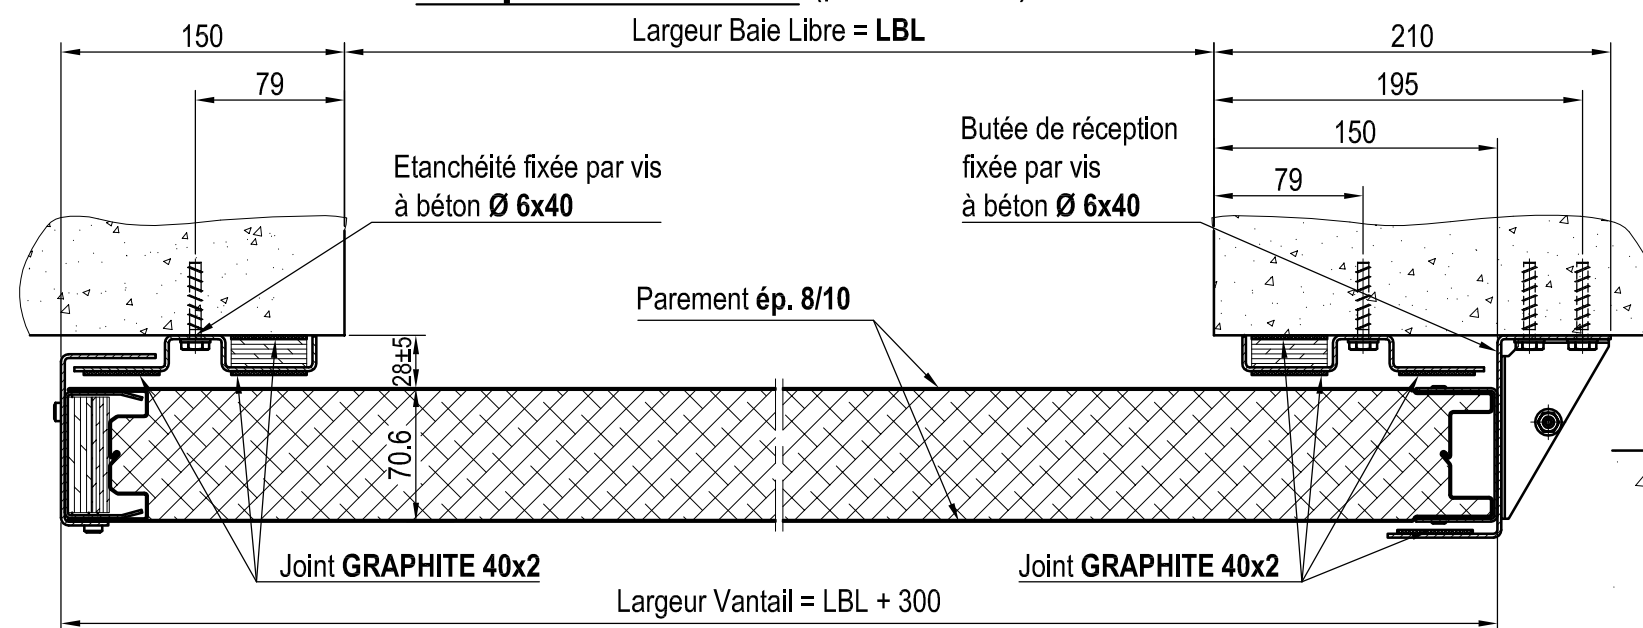


**Coupe Verticale**

(porte fermée)

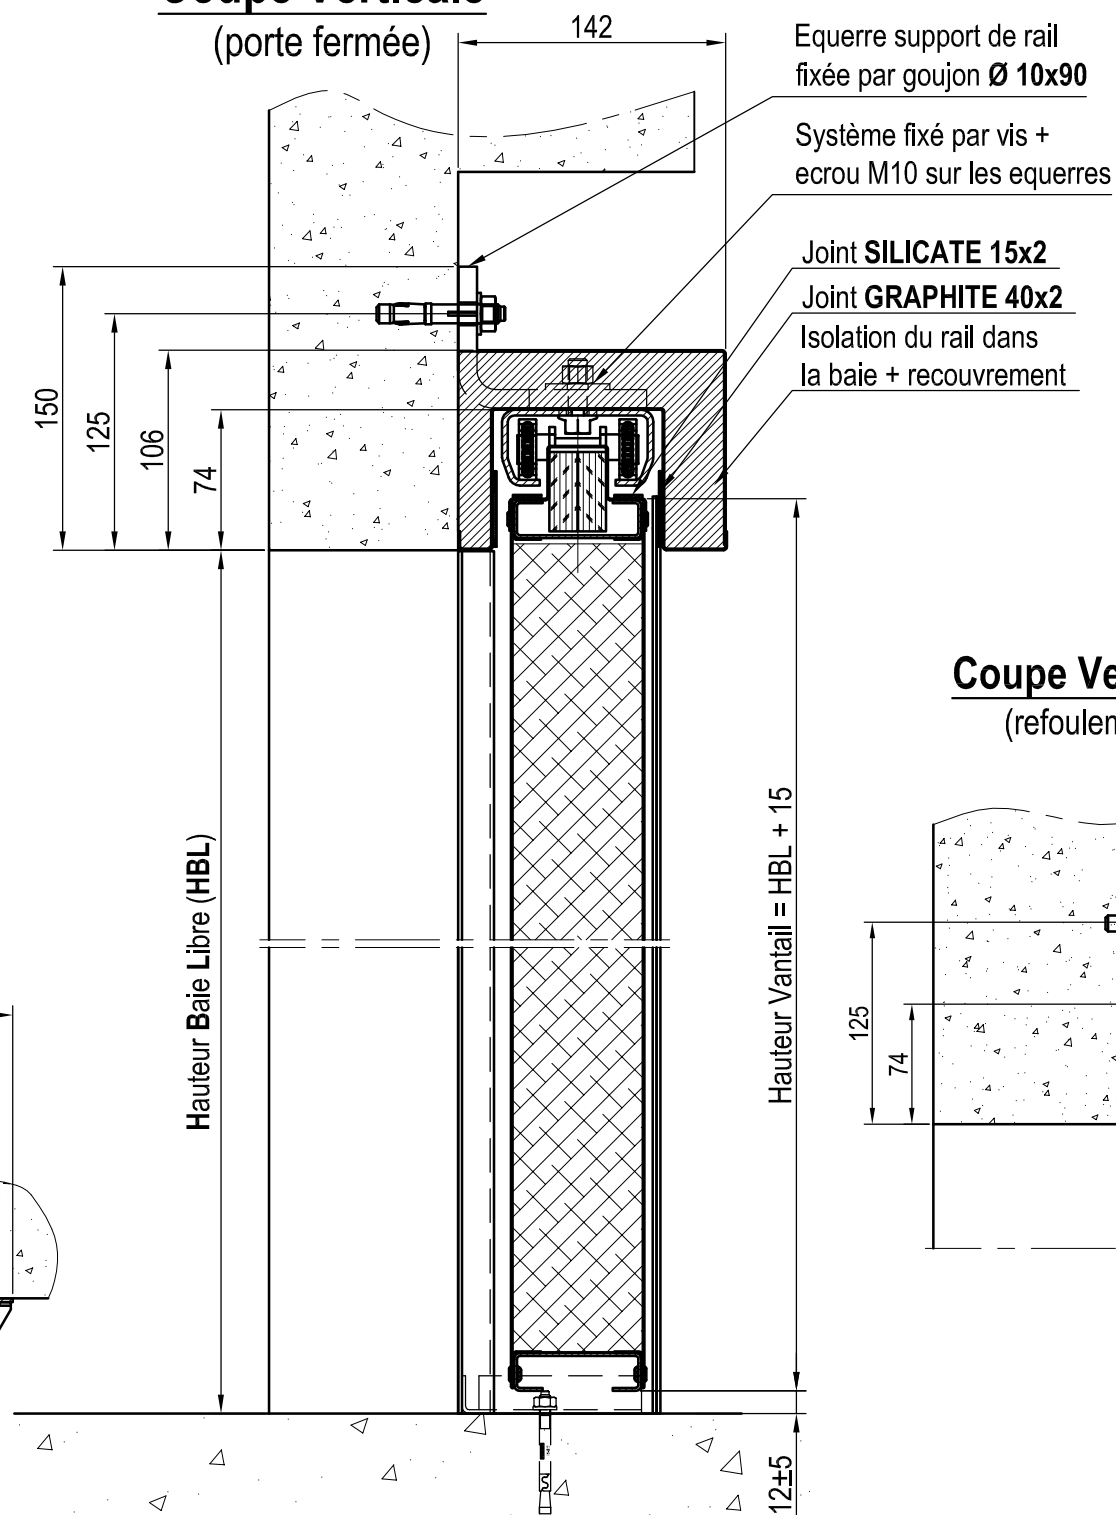

**Coupe Verticale**


(refoulement)

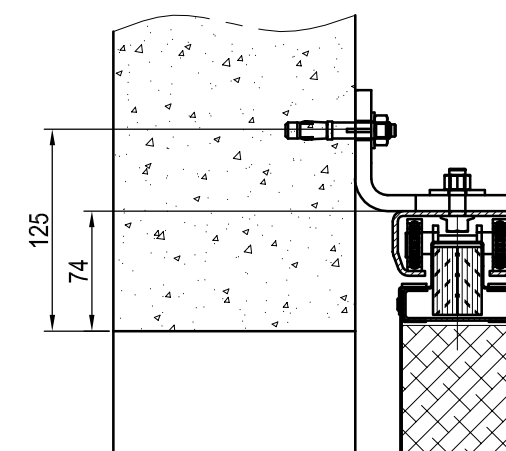


PLAN DE PRINCIPE PORTE COULISSANTE 1 VANTAIL RAIL SOUS DALLE MONTAGE SUR LINTEAU

devis@systemportes.fr / 09 72 57 28 73


# RÉSERVATION BÉTON

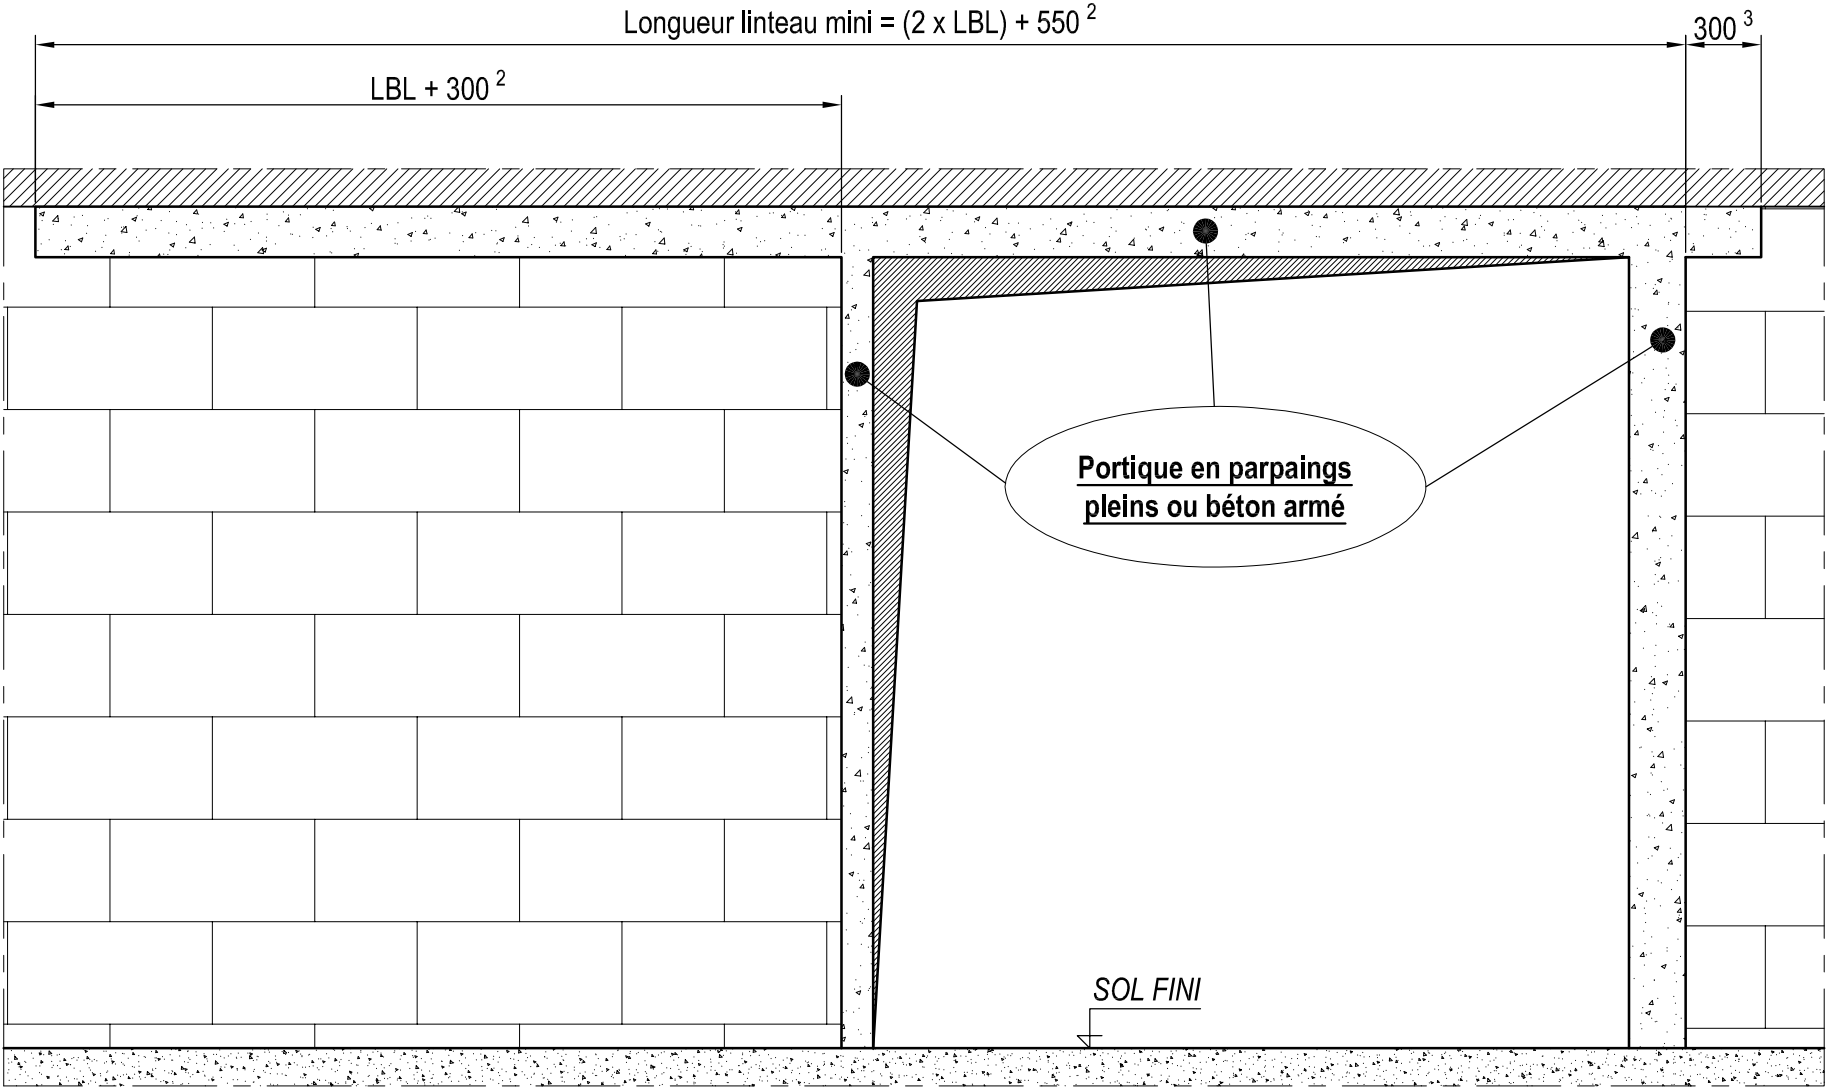

## Coupe Verticale

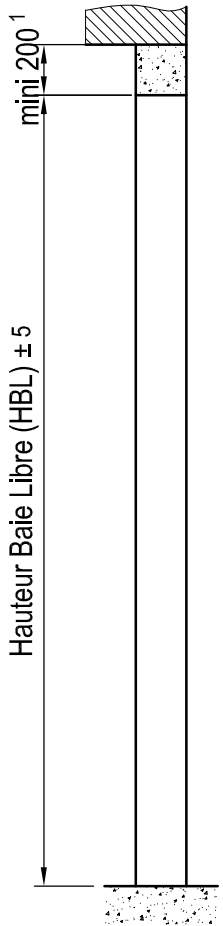

## Coupe Horizontale

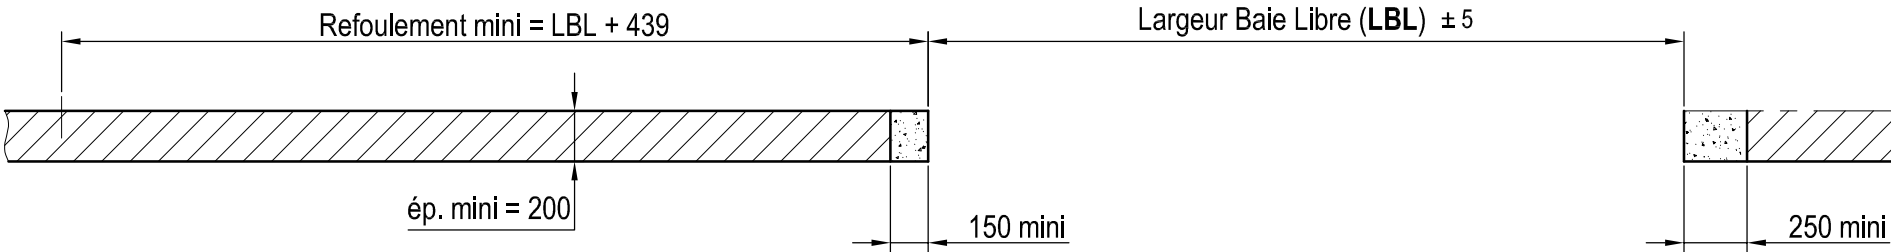

PLAN DE PRINCIPE PORTE COULISSANTE 1 VANTAIL RAIL SOUS DALLE MONTAGE SUR LINTEAU



Contactez nous pour obtenir les  
fiches des pores coulissantes  
coupe feu 2 vantaux

(1) Hauteur linteau mini pour une fixation de l'équerre support de rail  
avec un goujon **HILTI** réf. **HSA M10**  
(2) Rajouter 450 mm si contrepoids AR  
(3) Si contrepoids en position AV